Схема дренажної системи 4-го поверху Х8-4

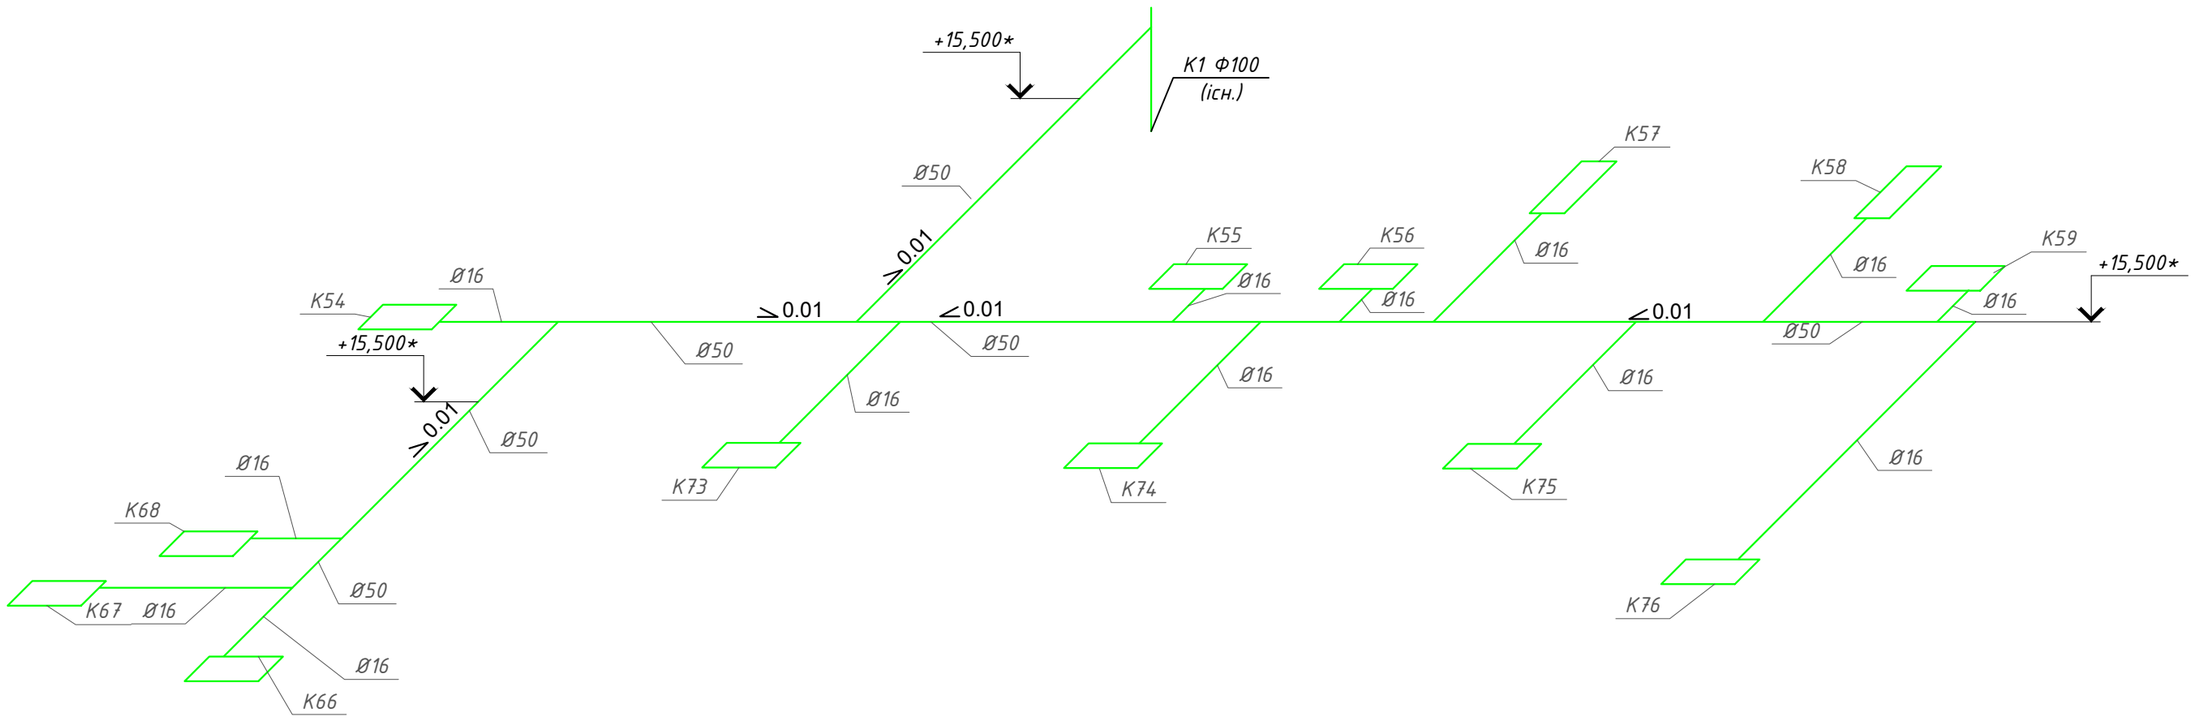

Умовні позначення

——— - трубопровід дренажний;

Примітки

1. За відмітку ±0.000 прийнято рівень підлоги 1го поверху;
2. * Розмір уточнювати по місцю;
3. Трубопровід зливу конденсату прокладати під уклоном 0,01 м;
4. Підєднання до фанкойлів виконати дренажною трубою Ø16.

Зм.	Кільк.	Арк.	№док.	Підпис	Дата
ГІП		Фесенко			
Розробив		Бурдело			
Перевірив		Куценко			
Норм.контр		Мех			

23-17-ВК

Капітальний ремонт будівель адміністративно -побутового корпусу №1 і "Кванту" Чорнобильської АЕС в частині оснащення локальними системами централізованого кондиціонування повітря

IV пусковий комплекс	Стадія	Аркуш	Аркушів
	РП	23	23
Схема дренажної системи 4-го поверху Х8-4	ТОВ "Чернігівська проектна група"		

Зам. інв. №

Підпис та дата

Інв. № оріг.